
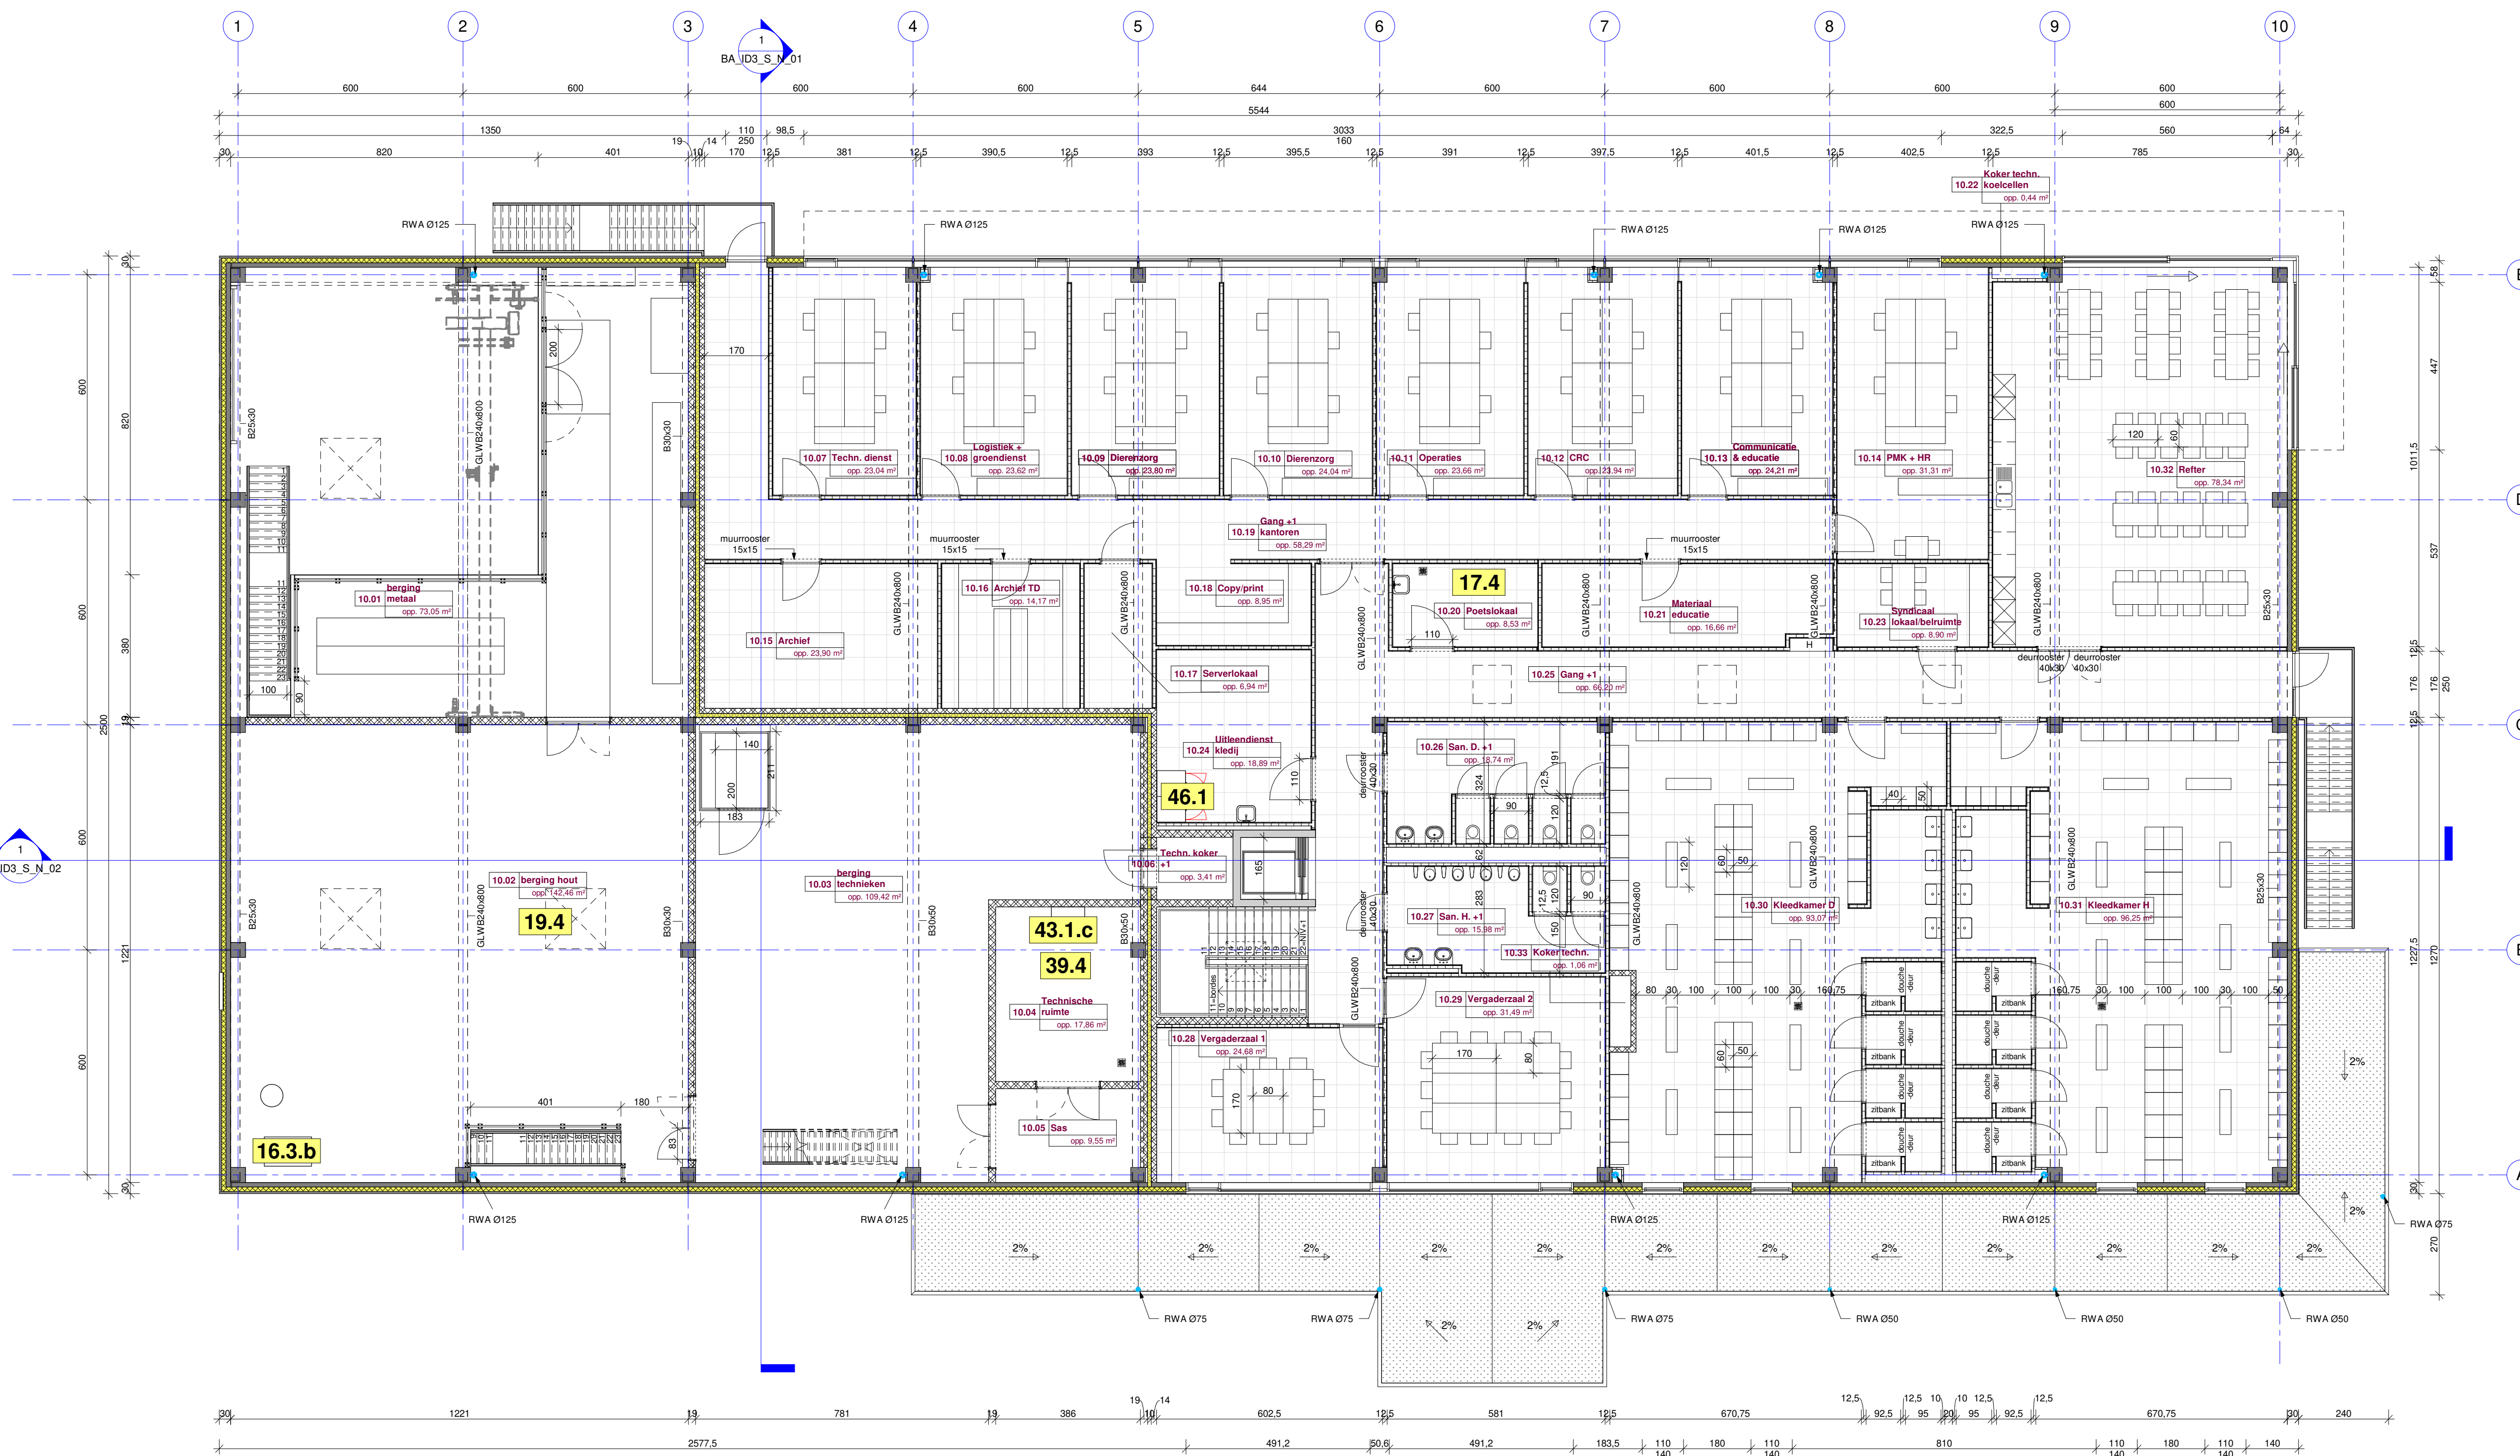


1 10 NT Verdieping +1 - Dienstencentrum - milieu
1 : 100

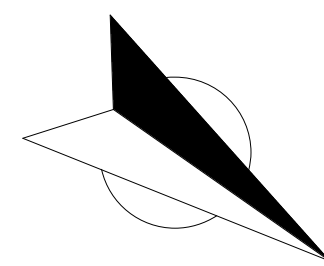

WILZINGEN

IND.	GET.	DATUM GET.	IND.	DATUM IND.
A	NGO	2022-01-10	DDH	Omgangvergunning - wijzigingen
B	NGO	2022-02-17	DDH	Omgangvergunning - wijzigingen - plannen milieu
C	NGO	2022-03-28	DDH	Omgangvergunning - wijzigingen - plannen milieu
D	NGO	2022-03-11	F.V.D.	Omgangvergunning - aanpassing realisatieplan (toegangspoort)
E	NGO	2022-03-15	F.V.D.	Omgangvergunning - aanpassing plannen milieu

KMDA Antwerpen
Koningin Astridplein 20-26
2018 Antwerpen
Plankendaalstraat 57 - 2812 Mechelen

OPDRACHTGEVER WERF VOOR AKKOORD

Vennecourt
Planckendael

Implanting stroom/data

Verdieping +1 - aanvraag van
een omgevingsproject -
ID3 Dienstencentrum -
Schaal 1/100

PLAN MV_ID3_P_N_02 IND. E

200128

**ABE
TEC**
ARCHITECTEN & INGENIEURSVV
T +32 23 85 00
abe@abe-tec.be

DOSSIER